

پروژه مسکونی نیکان



نقشه و متراژ واحدها



متراز	واحد	ردیف
1	C8	92
2	D8	92
3	A10	95
4	B10	95
5	A9	97
6	B9	97
7	A2	98
8	B2	98
9	C2	98
10	D2	98
11	C1	102
12	D1	102
13	A1	103
14	B1	103
15	C9	105
16	D9	105
17	C5	109
18	D5	109
19	A5	109
20	B5	109
21	A11	109
22	B11	109
23	A14	110
24	B14	110
25	C12	110
26	D12	110
27	A7	113
28	B7	113

متراز	واحد	ردیف
29	A6	115
30	B6	115
31	A15	118
32	B15	118
33	C13	118
34	D13	118
35	A13	119
36	B13	119
37	C11	119
38	D11	119
39	C4	120
40	D4	120
41	A4	120
42	B4	120
43	A3	120
44	B3	120
45	C3	120
46	D3	120
47	A12	123
48	B12	123
49	C6	123
50	D6	123

متراز	واحد	ردیف
51	C10	124
52	D10	124
53	A8	124
54	B8	124
55	C7	133
56	D7	133

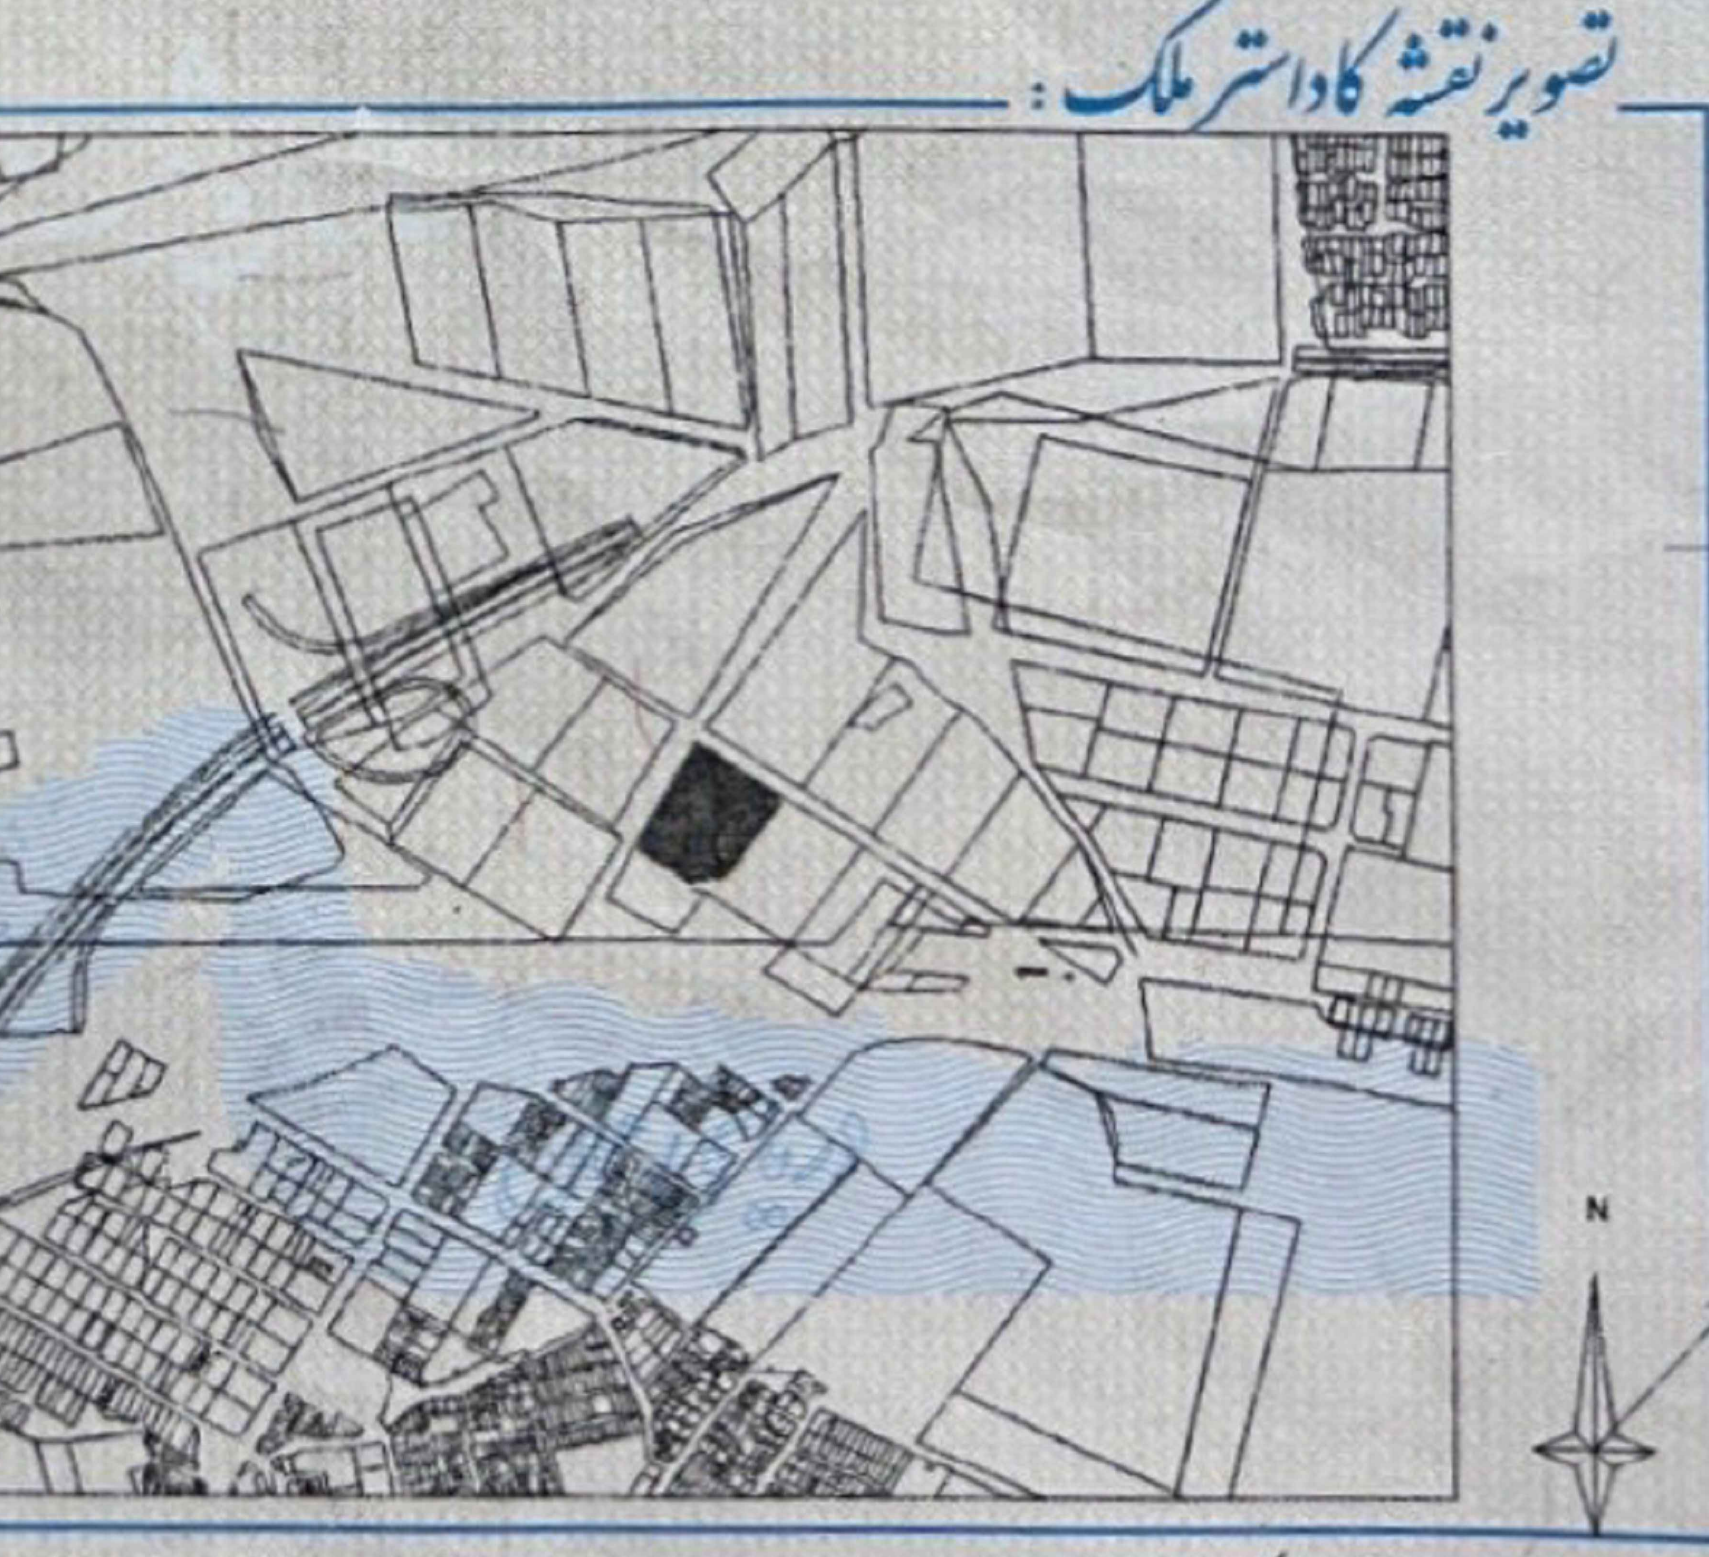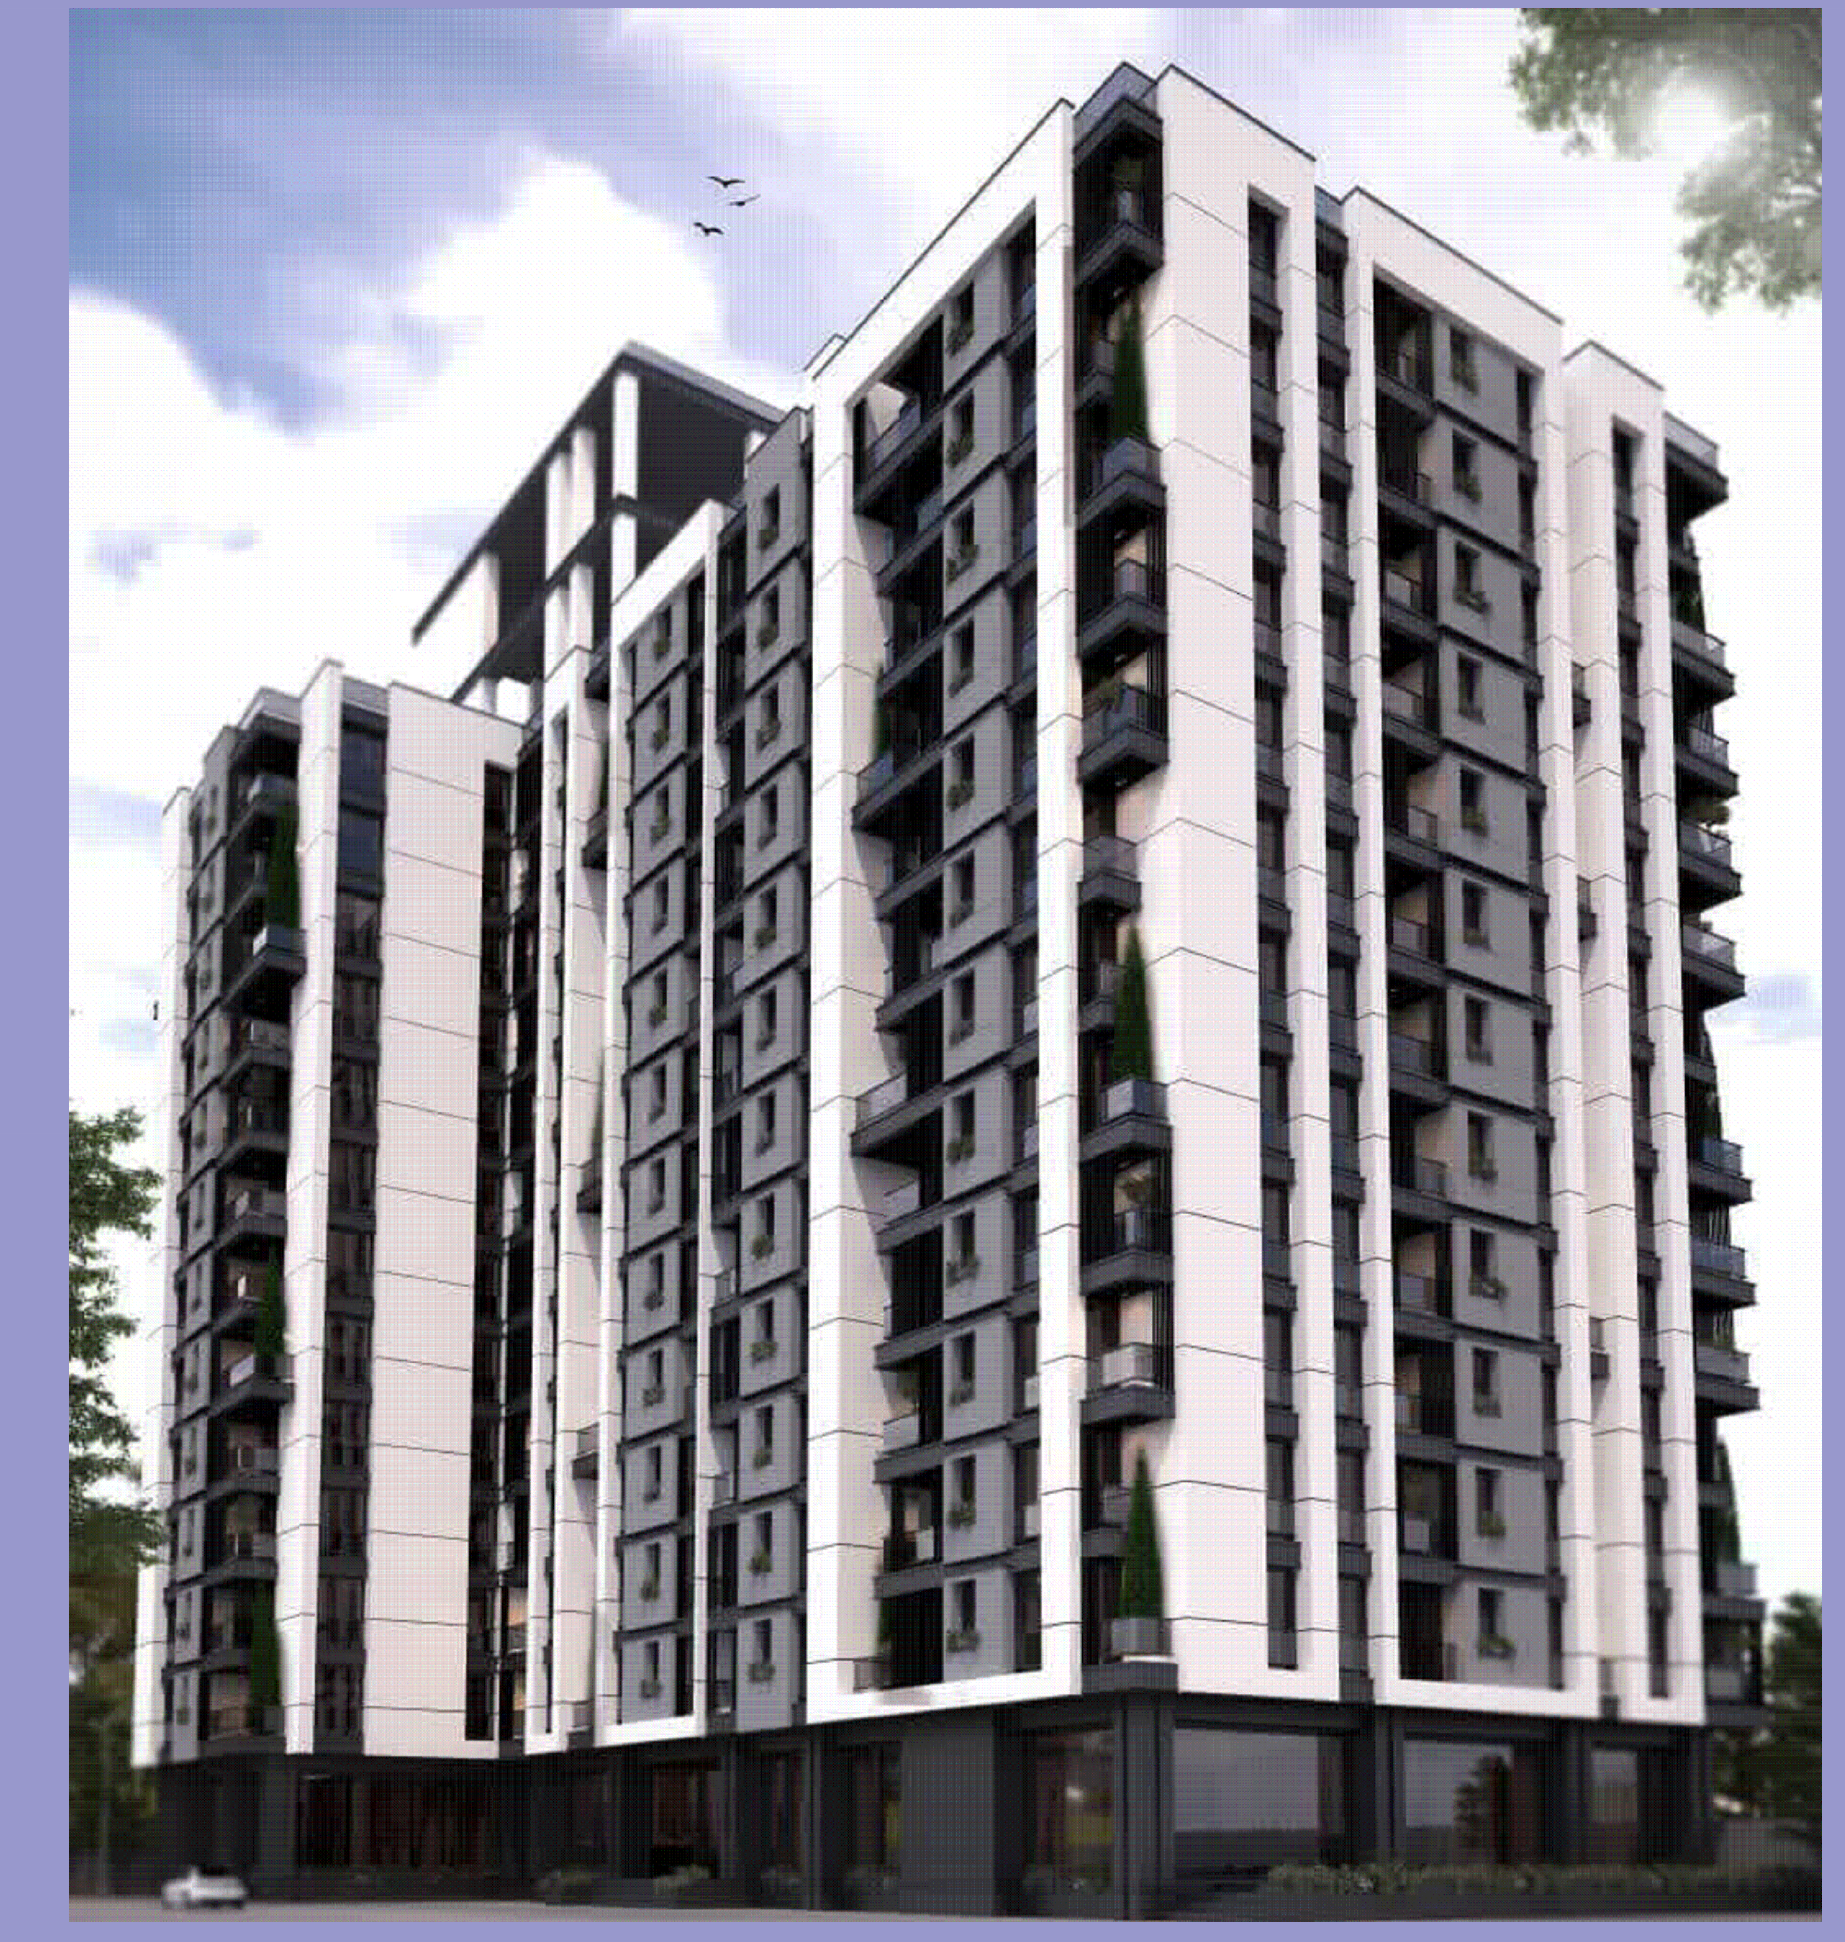

شماره ملی بخرافه‌ی املاک و مستغلات (جام):

۰۱۲۳۸۰۳۱۵۵۹۲۳۳۹.....

ملک مجاور

گذر ۱۴ منری

خیابان ۲ منری

گذر ۱۴ منری

